

KAARI-ELEMENTIT
BAGELEMENT
CURV ELEMENTS

LATTIA-ELEMENTIT
GOLVELLEMENT
FLOOR ELEMENTS

IULI KISIMU-ELEMENTIT
FASADELEMENT
ELEVATION ELEMENTS

MITTARIT
IMATARE
PUMPS




KEHITYSKAAVIO
 UTVECKLINGSSCHEMA
 DEVELOPMENT PLAN

NYKYISIN
 NUVARANDE
 ACTUAL


VANHOIHIN YHDISTÄMINEN
 INFÖR LIVANDE MED GAMLA
 INCORPORATE WITH OLD ONES

UUDET
 NYA
 NEW

TULEVAISUUS
 FRAMTIDEN
 FUTURE

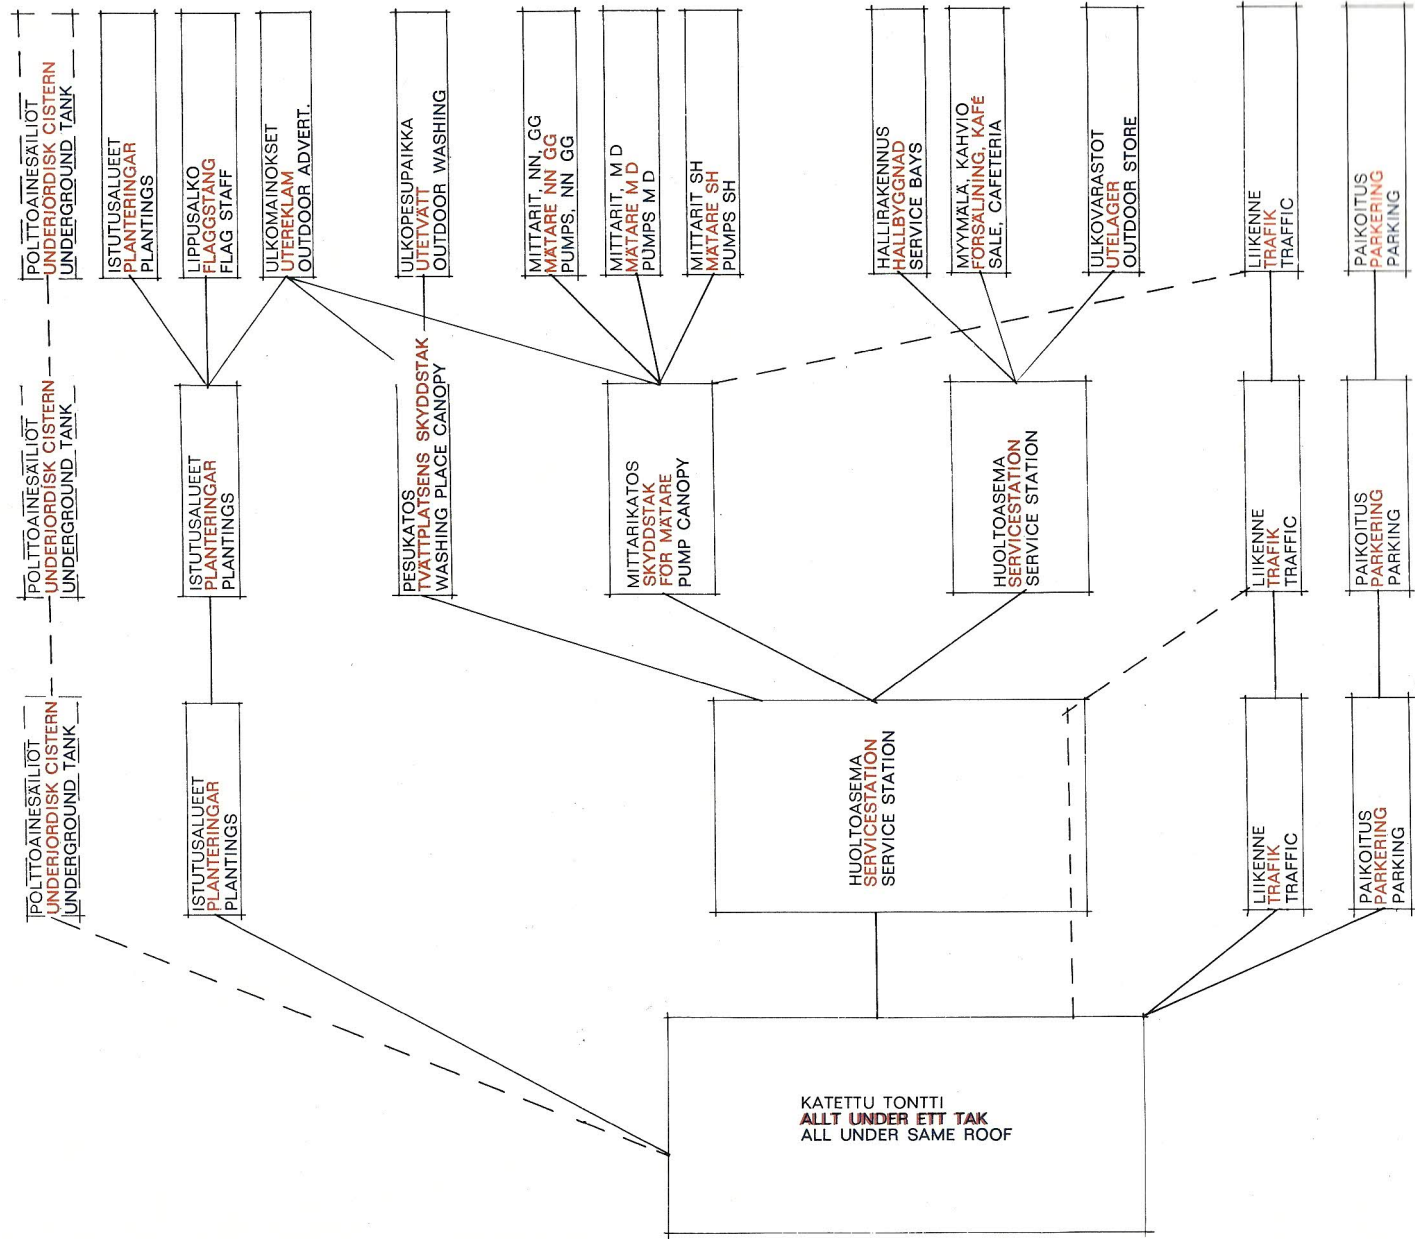

SISÄTILOJEN KEHITYSKAAVIO
 UTVECKLINGSSCHEMA FÖR INRE UTRYMMEN
 DEVELOPMENT PLAN FOR INTERIOR

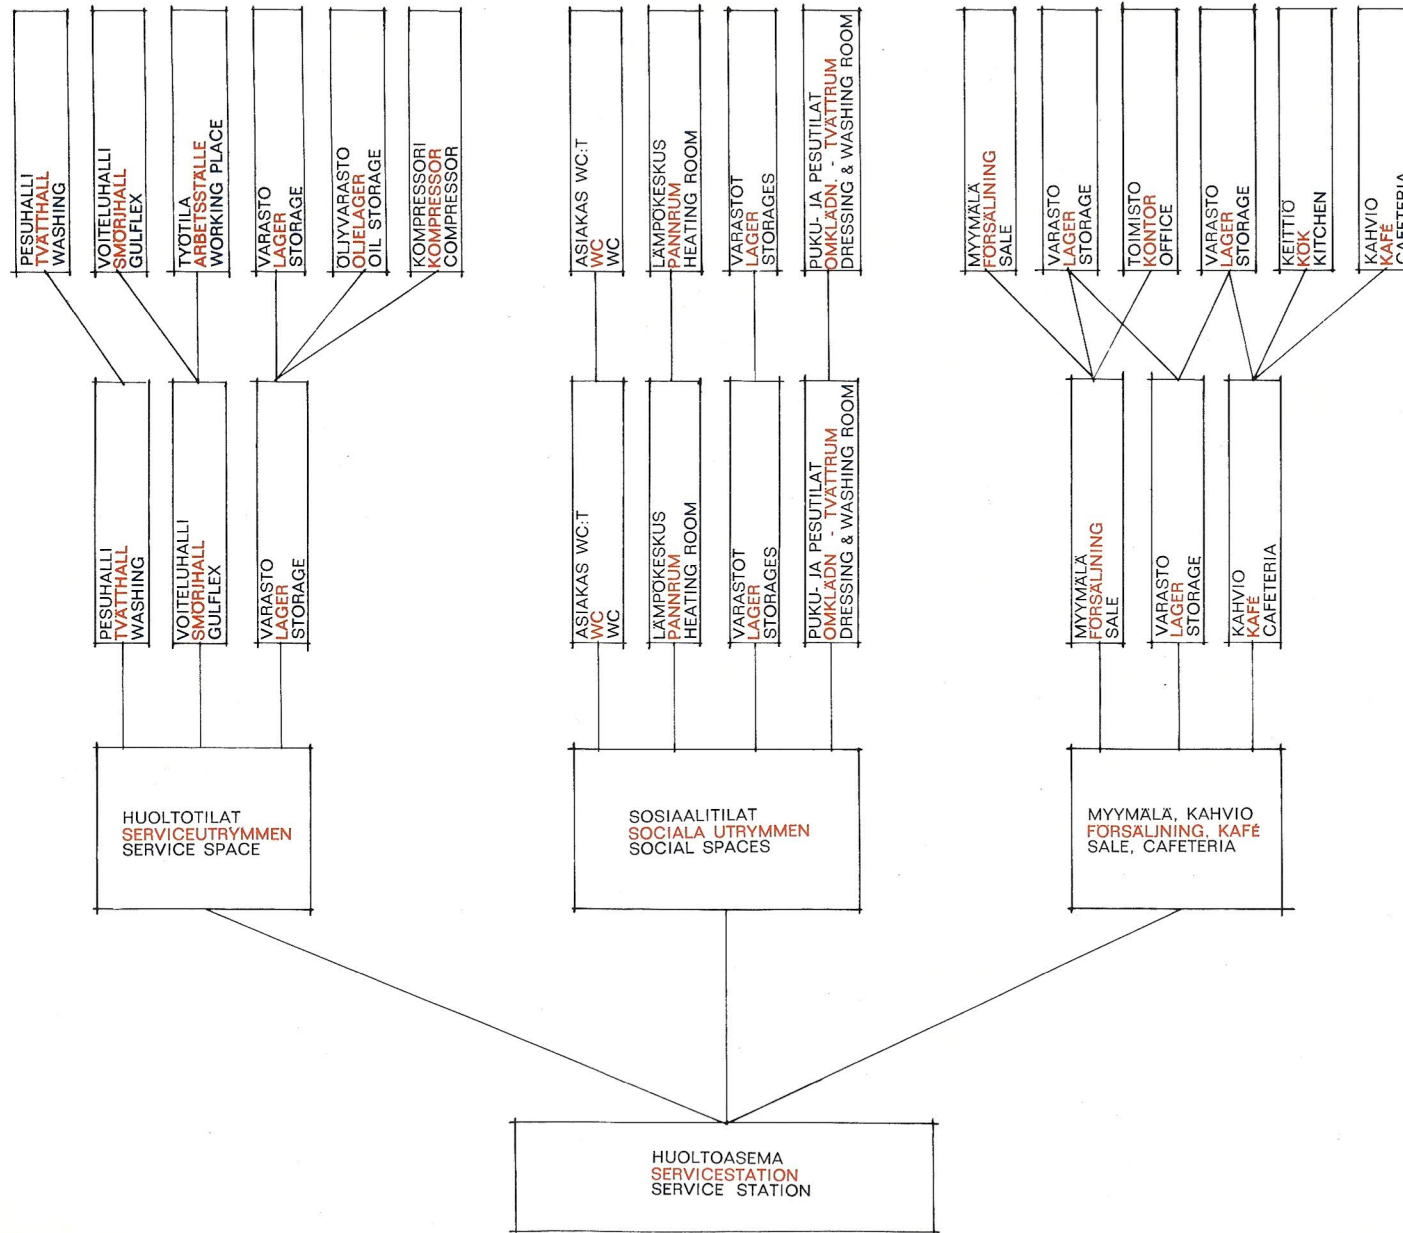

NYKYISIN
 (ERI HUONEITA)
 NUVARANDE
 ACTUAL




VANHOJEN UUSIMINEN
 (HUONETILOJA YHDISTETÄÄN)
 FÖRNYANDE AV GAMLA
 REVAMPING

UUDET
 (TILAT MUODOSTETAAN
 KALUSTOELEMENTEILLA)
 NYA
 NEW

TULEVAISUUS
 (ULKO- JA SISÄTILAT
 ERÖTETAAN ILMAVERHOILLA)
 FRAMTIDEN
 FUTURE




KAARIELEMENTTIEN RAKENTEELLINEN
YHDISTÄMINEN
BÄGELEMENTENS KONSTRUKTIVA
MONTERING
CONSTRUCTIVE ERECTION OF
CURVELEMENTS

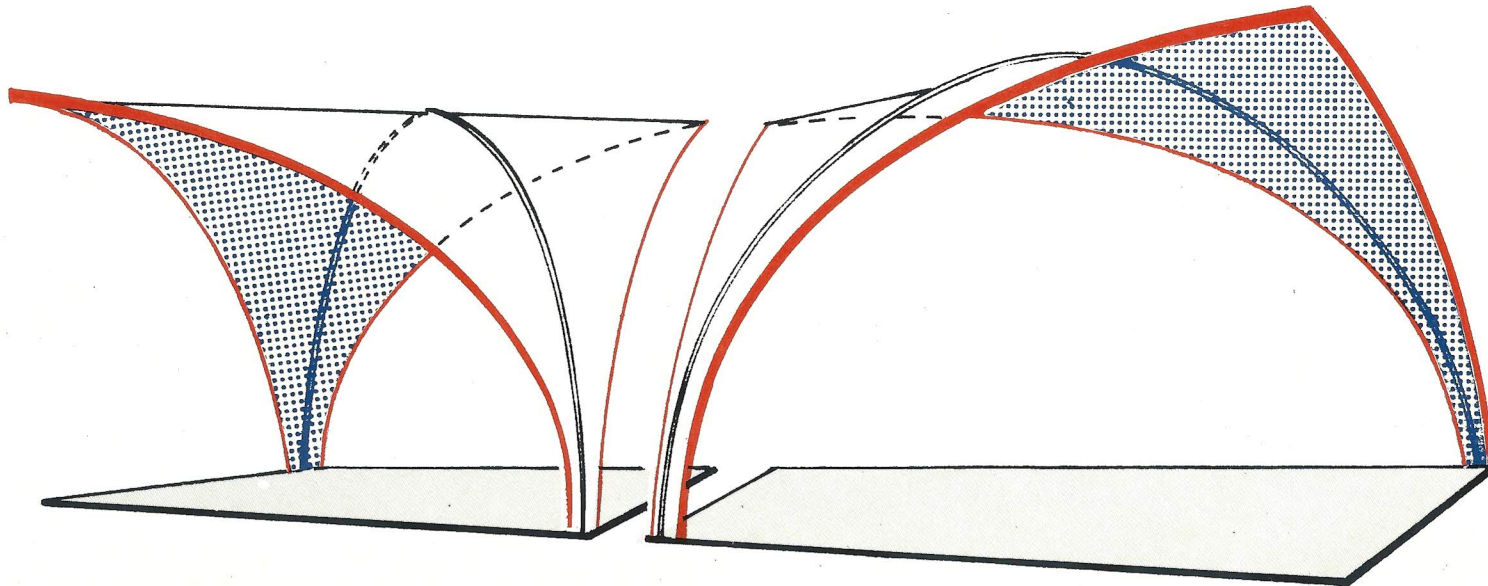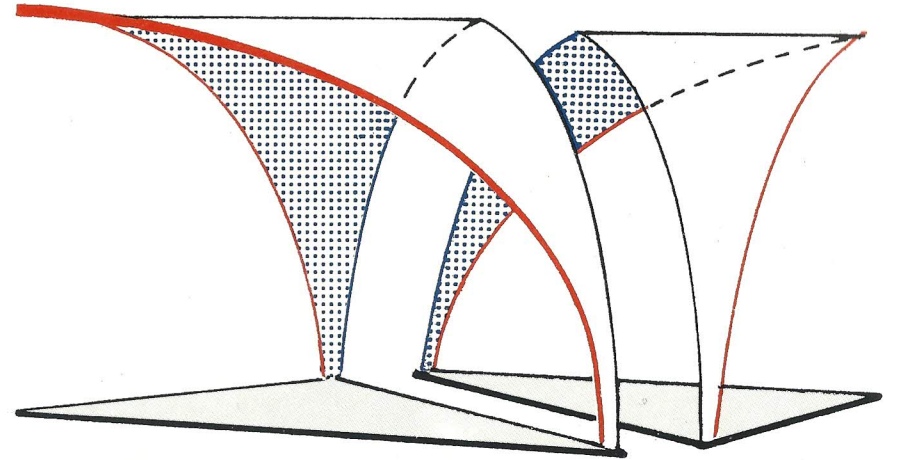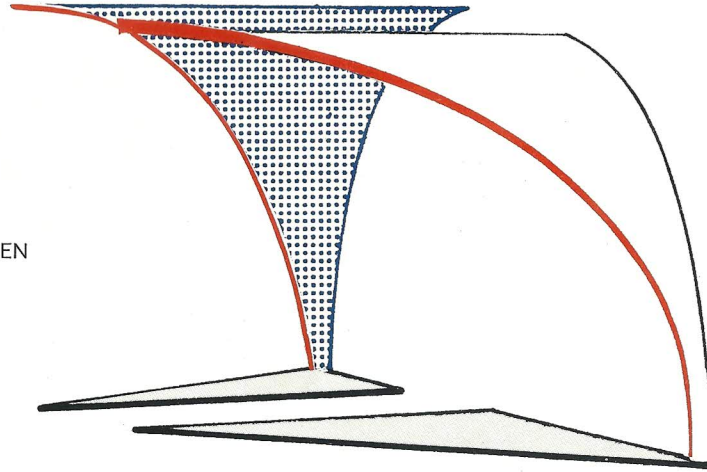




16 KAARIELEMENTTIA
BÄGELEMENT
CURVELEMENT

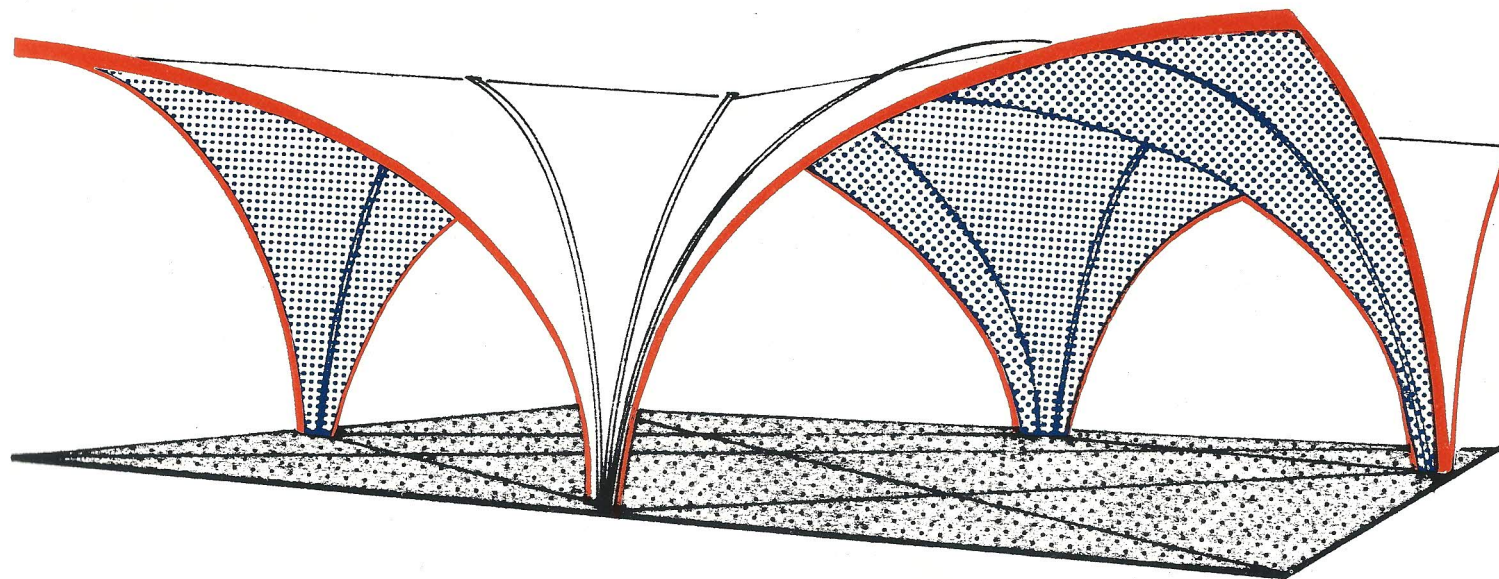




200 M²
Mk: 1:200


LEIKKAUS
SEKTION
SECTION

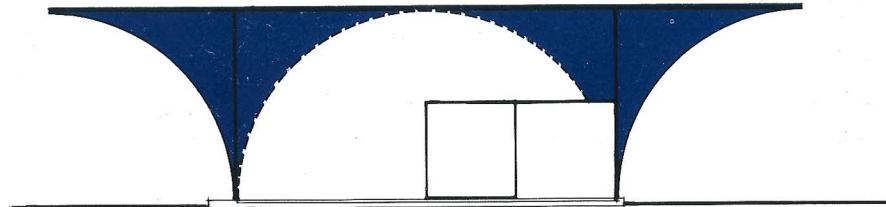

PÄÄTY
GAVEL
GABLE

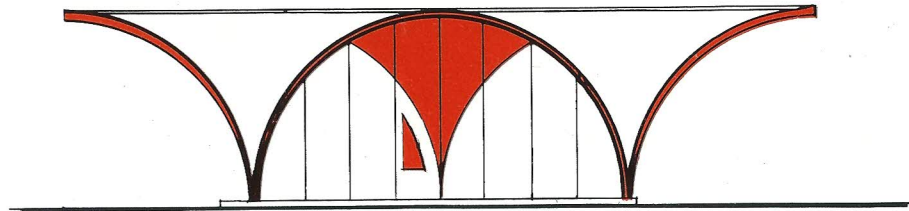



JULKISIVU
FASAD
ELEVATION

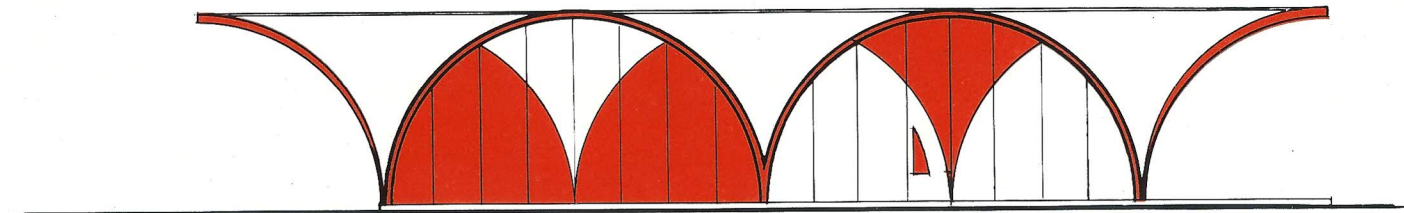



200 M²
 Mk: 1:200
 POHJA
 PLAN
 PLAN

1. MYYNTI
FORSÄLJNING
SALE
2. MYYMÄLÄN VARASTO
FORSÄLJNINGSLAGER
MERCHANDISE STORAGE
3. MYYMÄLÄN HOITAJA
FORESTÄNDARE
DEALER
4. KAHVIO
KAFE
CAFETERIA
5. BAARI
BAR
BAR
6. KEITTIO
KOK
KITCHEN
7. NAISTENHUONE
DAMRUM
LADIES ROOM
8. MIESTENHUONE
HERRUM
GENTLEMEN ROOM
9. WC:T
WC
WC
10. NAISTEN PUKUHUONE
DAM OMKLÄDNINGSRUM
LADIES DRESSINGROOM
11. MIESTEN PUKUHUONE
HERR OMKLÄDNINGSRUM
GENTLEMEN DRESSINGROOM
12. PESUHALLI
TVÄTT
WASHING
13. VOITELUHALLI
SMORJNING
GULFLEX
14. ULKOPESU 2 PAIKKA
UTETVÄTT 2 PLATSER
OUTDOOR WASHING 2 PLACES
15. ULKOVARASTO
UTELAGER
OUTDOOR STORAGE
16. JAKELUMITTARIT
MÄTARE
PUMPS
17. LIPPUSALOT
FLAGGSTÄNGER
FLAG STAFFS
18. VALAISTU GULF-KILPI
UPPLYST GULF-SKYLT
ILLUMINATED GULF SIGN

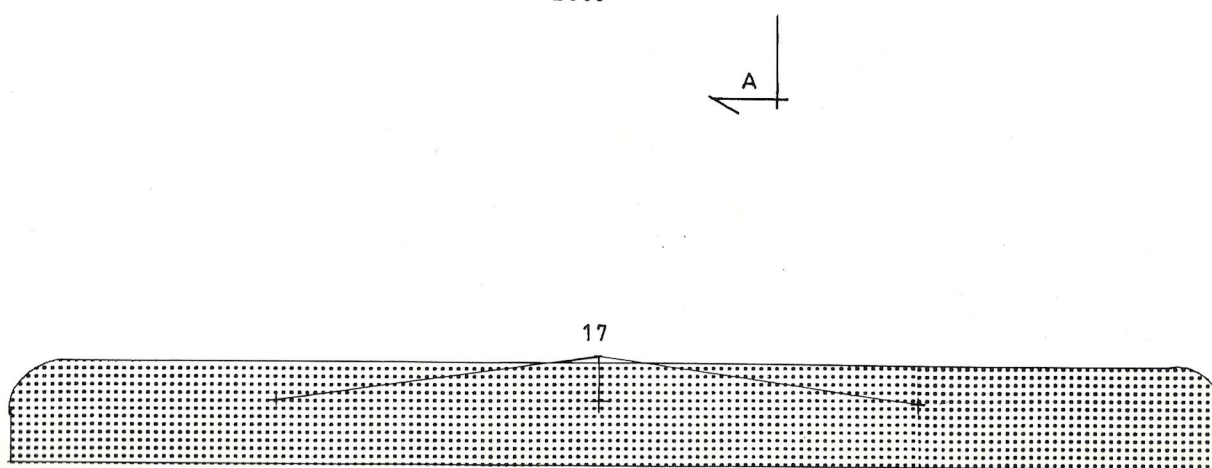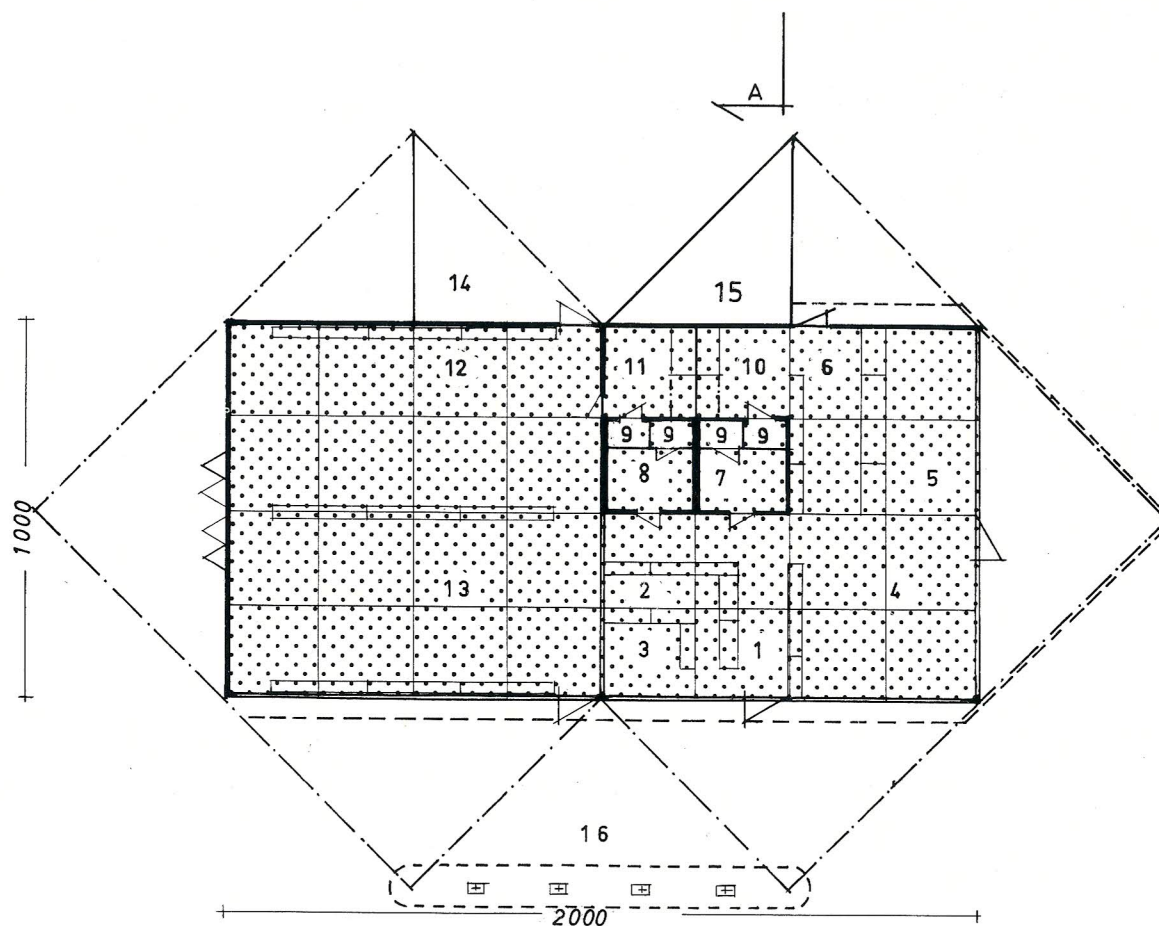




JAKELUASEMAN
MITTARIKATOS
FILLING STATION
SKYDDSTAK
FILLING STATION
CANOPY








HUOLTOASEMAN
MITTARIKATOS
SERVICE STATION
SKYDDSTAK
SERVICE STATION
CANOPY

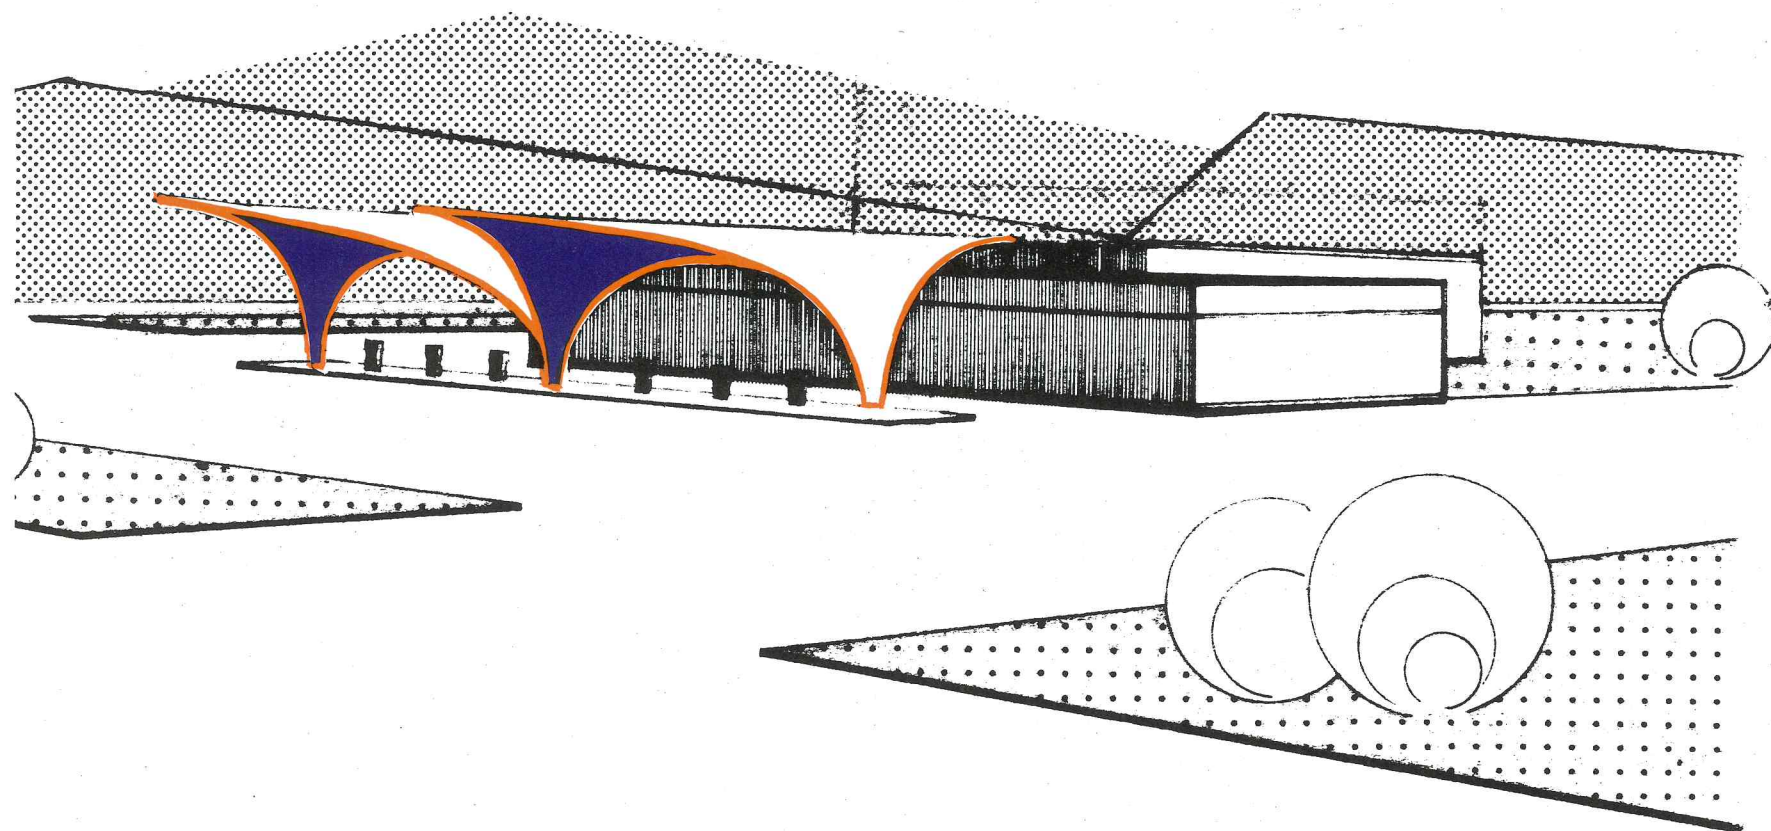

KALLUSTOT
MOBLER
FURNITURE

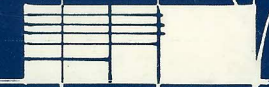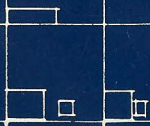

KAAPIT
SKAP
CABINETS

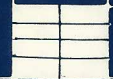

HYLLYT
HYLLOR
SHELVES



TISKIT
DISK
DESKS



SANITTEETTI-ELEMENTIT
TOALETTELEMENT
RESTROOM ELEMENTS

